


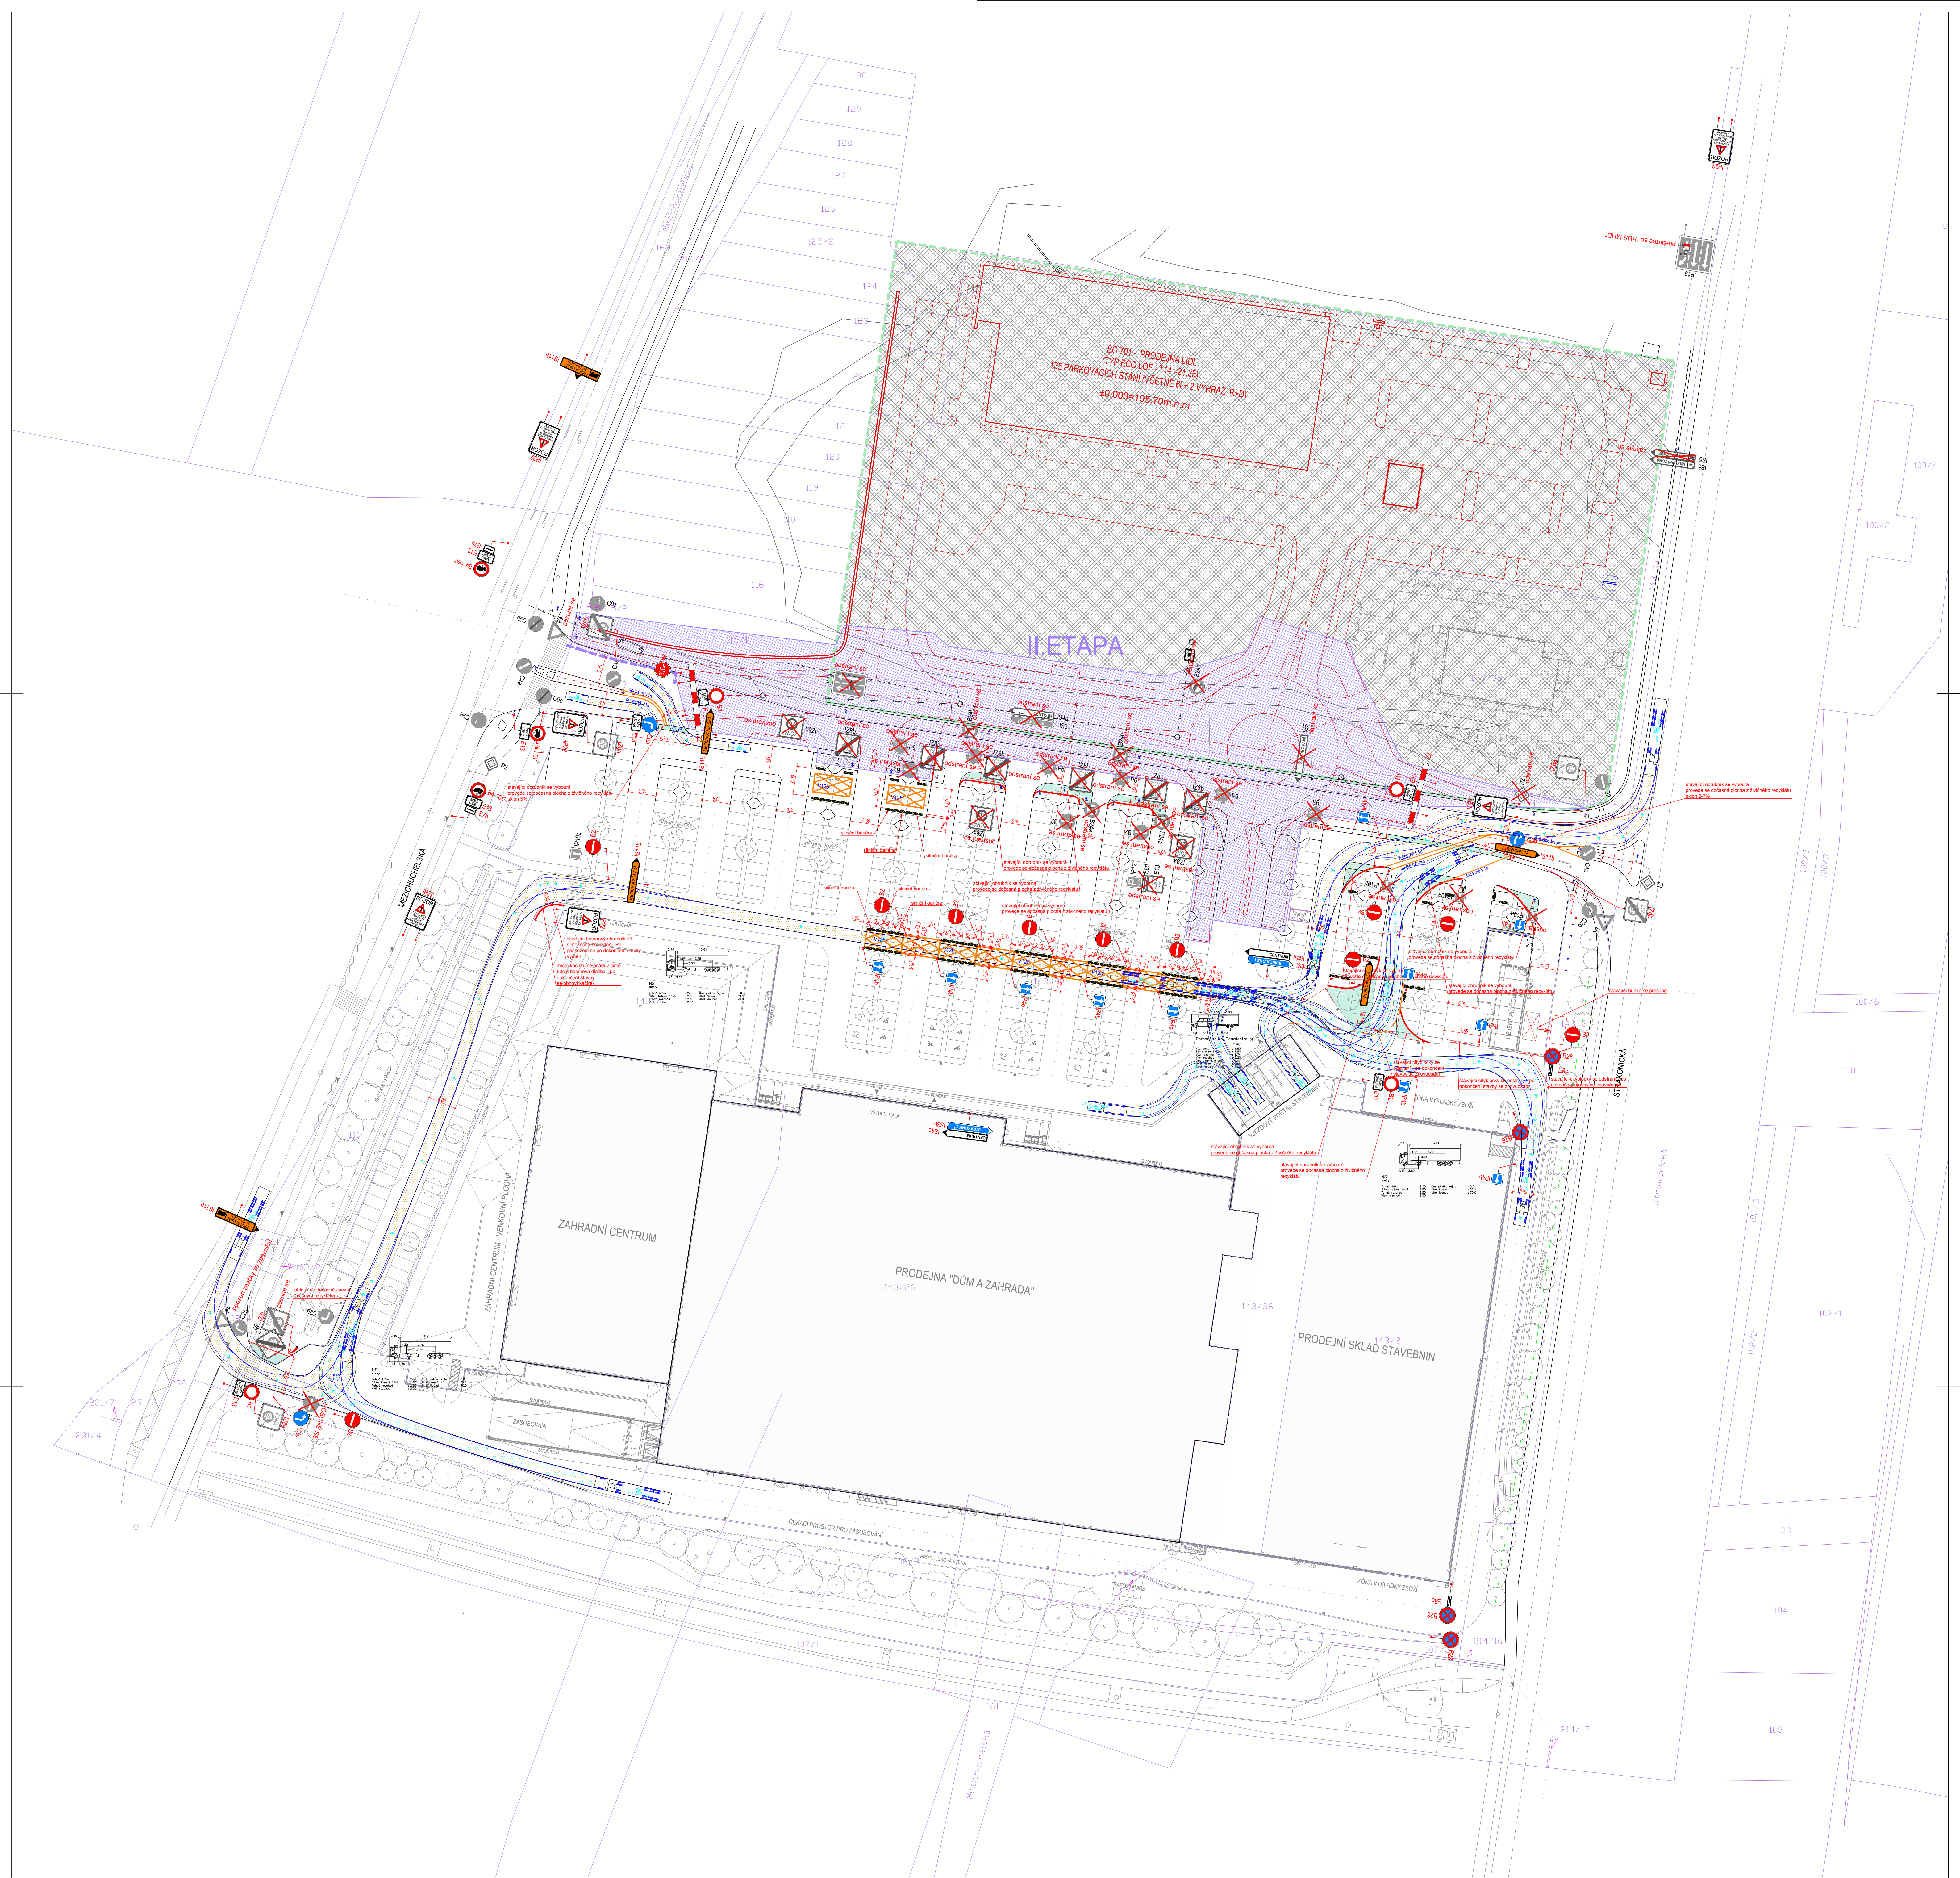

±0,000=195,700 m n.m.B.p.v.=úroveň 1.NP

Index	Druh změny	Datum	Podpis	Prostředí

LIDL Česká republika v.o.s.
Národní 1359/11
158 00 Praha 5

			projektová a inženýringová aktivní společnost
Kloboukova 230/23, Praha 4, Česká republika tel. (+420) 222 988 395, e-mail: rnm@rnm.as			
Typová / Schéma / Vypracoval:	Kontrola / Schéma / Ing. P. Malý	Uložil / Schéma / Ing. J. Tomášek	

Projekt / Objekt:	OBCHODNÍ AREÁL LIDL ul. Strakonická, Praha - Malá Chuchle
Objekt / Objekt:	SO 101 - OKRUIŽNÍ KŘÍŽOVÁNÍ SO 102 - ÚPRAVA KOMUNIKACE A PARKOVISTE HORNÍBACH SO 103 - ZASOBOVACÍ KOMUNIKACE SO 104 - KOMUNIKACE A ZPEVNĚNÍ PLOCHY AREÁLU LIDL

INŽENÝRSKÉ OBJEKTY	
KOMUNIKACE	
DIO - 2. ETAPA (VÝSTAVBA PRŮJEZDOVÉ KOMUNIKACE) VČETNĚ RUŠENÝCH ZNAČEK A PRŮJEZDU	

Stavba / Objekt:	8. M4	Verze / Verze:	2017-02/3
Období / Období:	08 / 2020	Stav / Stav:	DSP
Měřítko / Měřítko:	1:500	Číslo / Číslo:	DIO - 02