


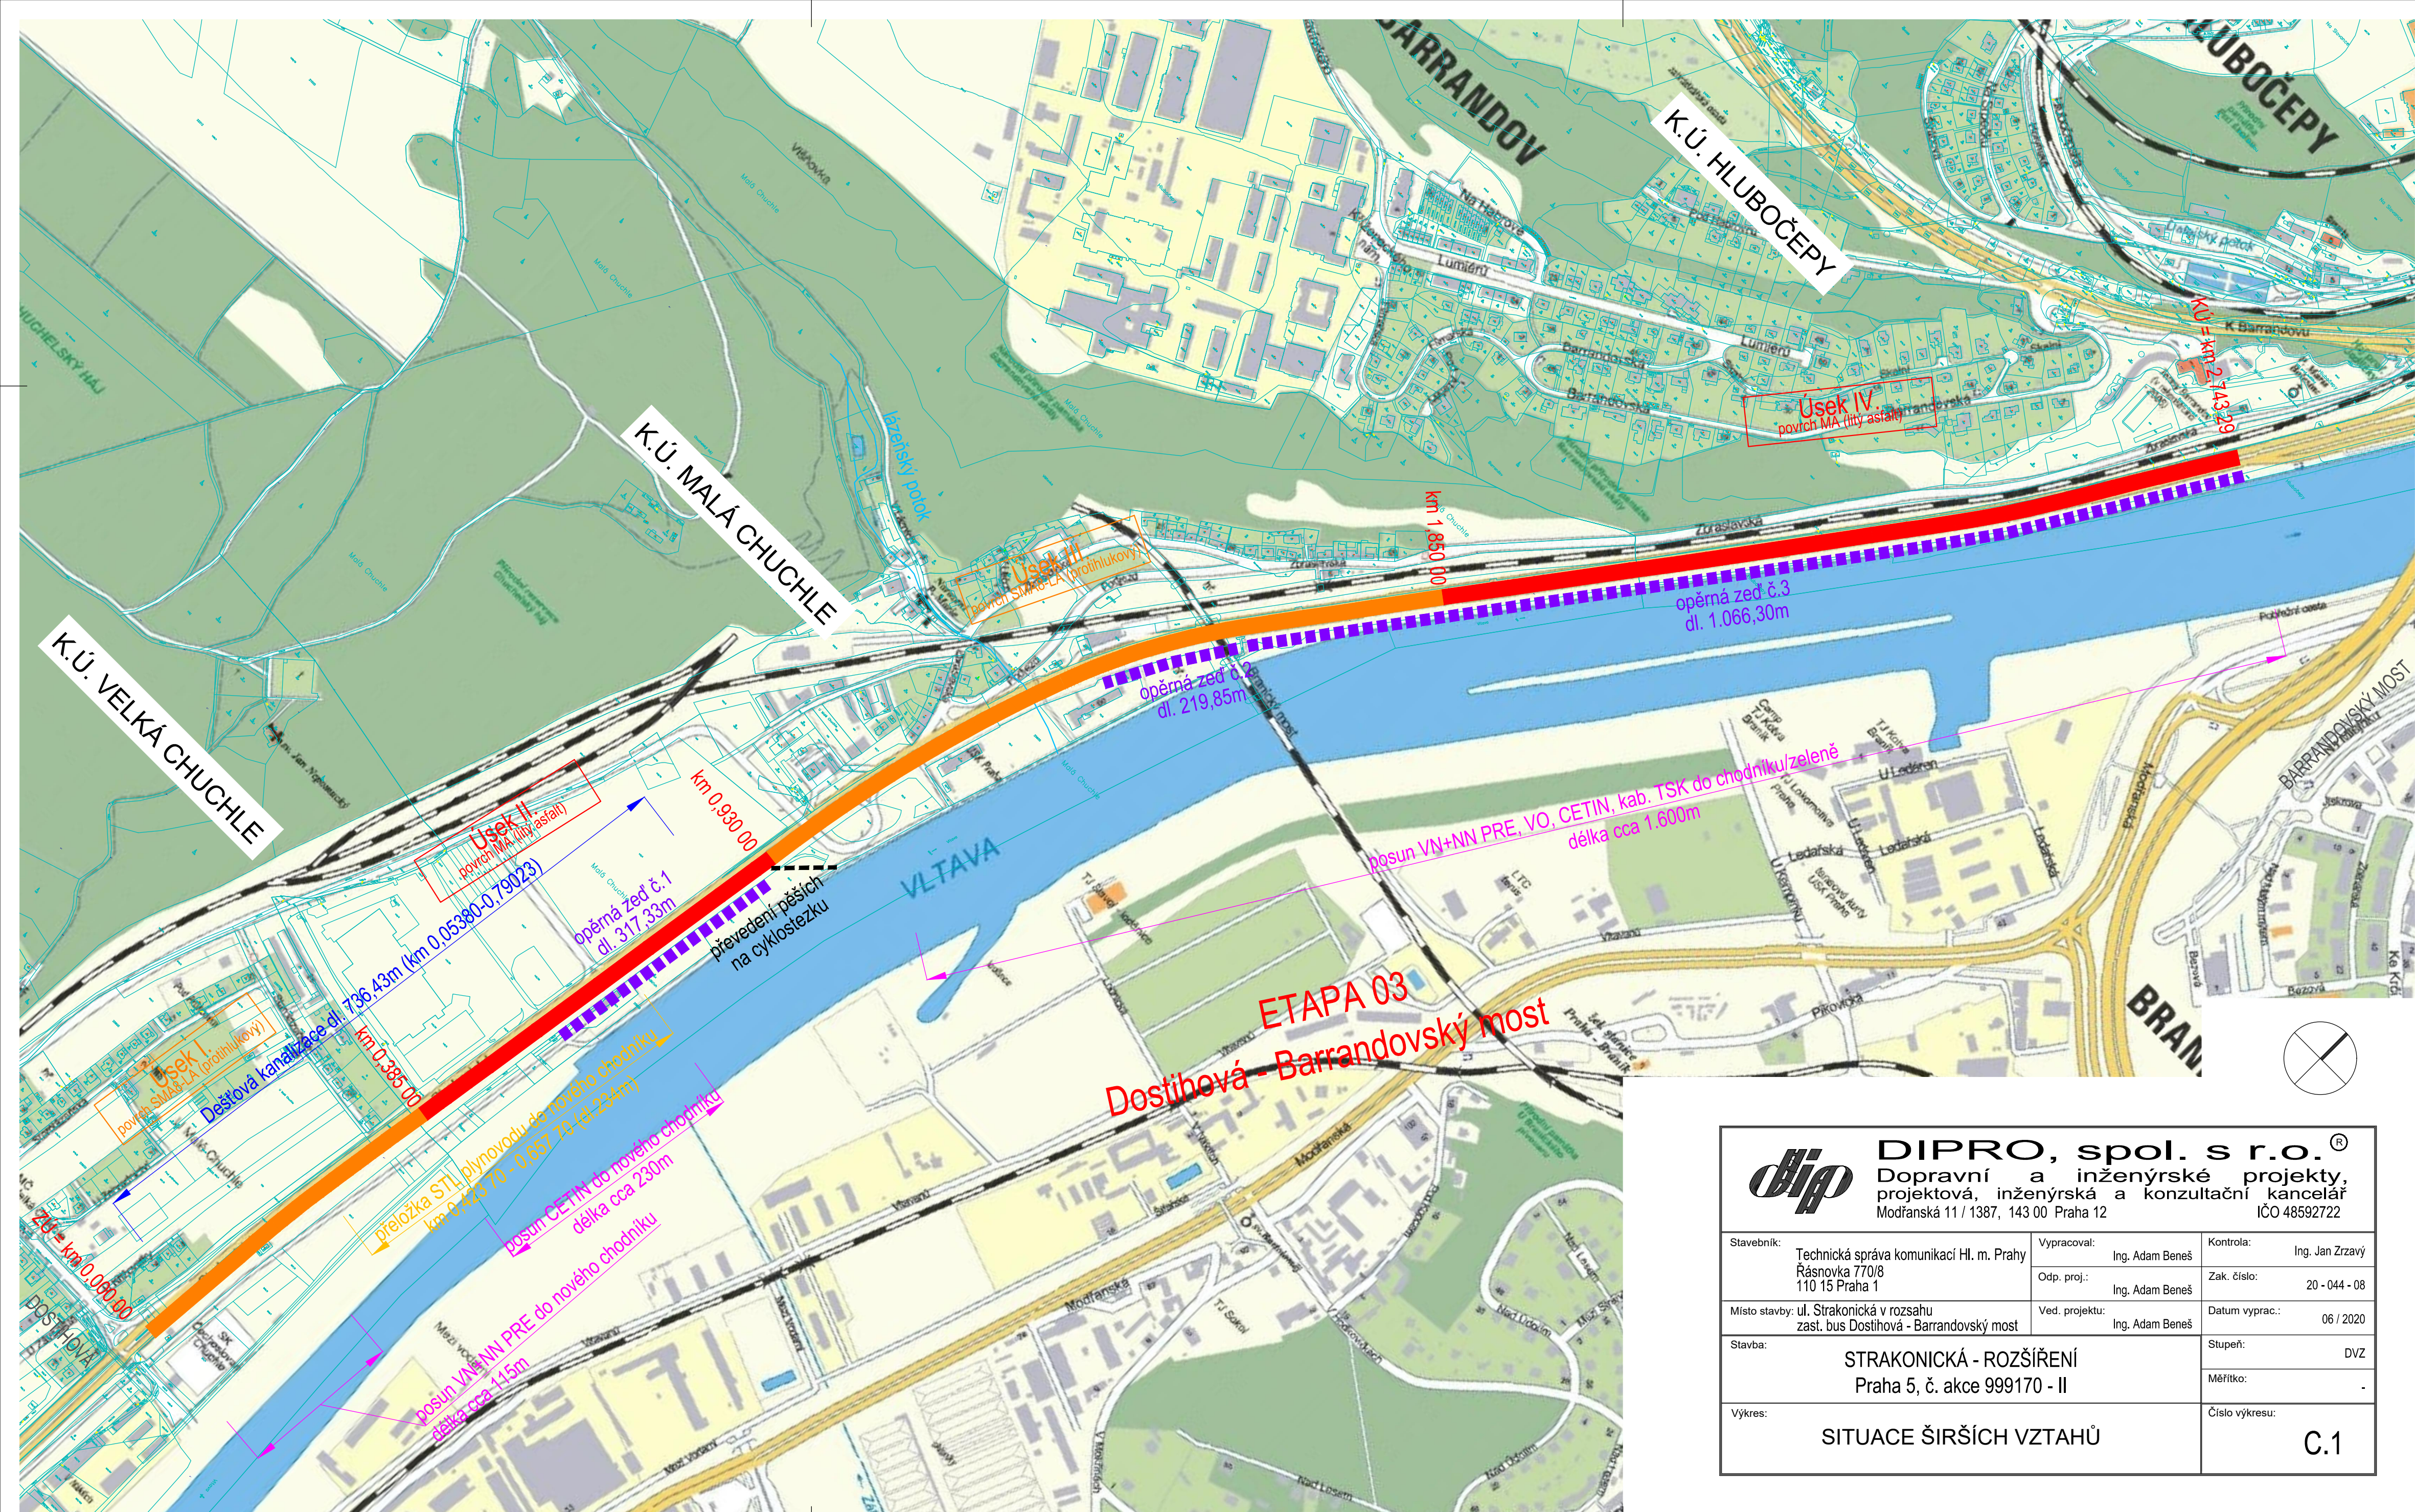



DIPRO, spol. s r.o.[®]

Dopravní a inženýrské projekty,
projektová, inženýrská a konzultační kancelář

Modřanská 11 / 1387, 143 00 Praha 12

IČO 48592722

Stavebník:	Technická správa komunikací HL. m. Prahy Řásnovka 770/8 110 15 Praha 1	Vypracoval:	Ing. Adam Beneš	Kontrola:	Ing. Jan Zrzavý
		Odp. proj.:	Ing. Adam Beneš	Zak. číslo:	20 - 044 - 08
Místo stavby:	ul. Strakonická v rozsahu zast. bus Dostihová - Barrandovský most	Ved. projektu:	Ing. Adam Beneš	Datum vyprac.:	06 / 2020
Stavba:	STRAKONICKÁ - ROZŠÍŘENÍ Praha 5, č. akce 999170 - II	Stupeň: DVZ			
		Měřítko: -			
Výkres:	SITUACE ŠIRŠÍCH VZTAHŮ	Číslo výkresu: C.1			