


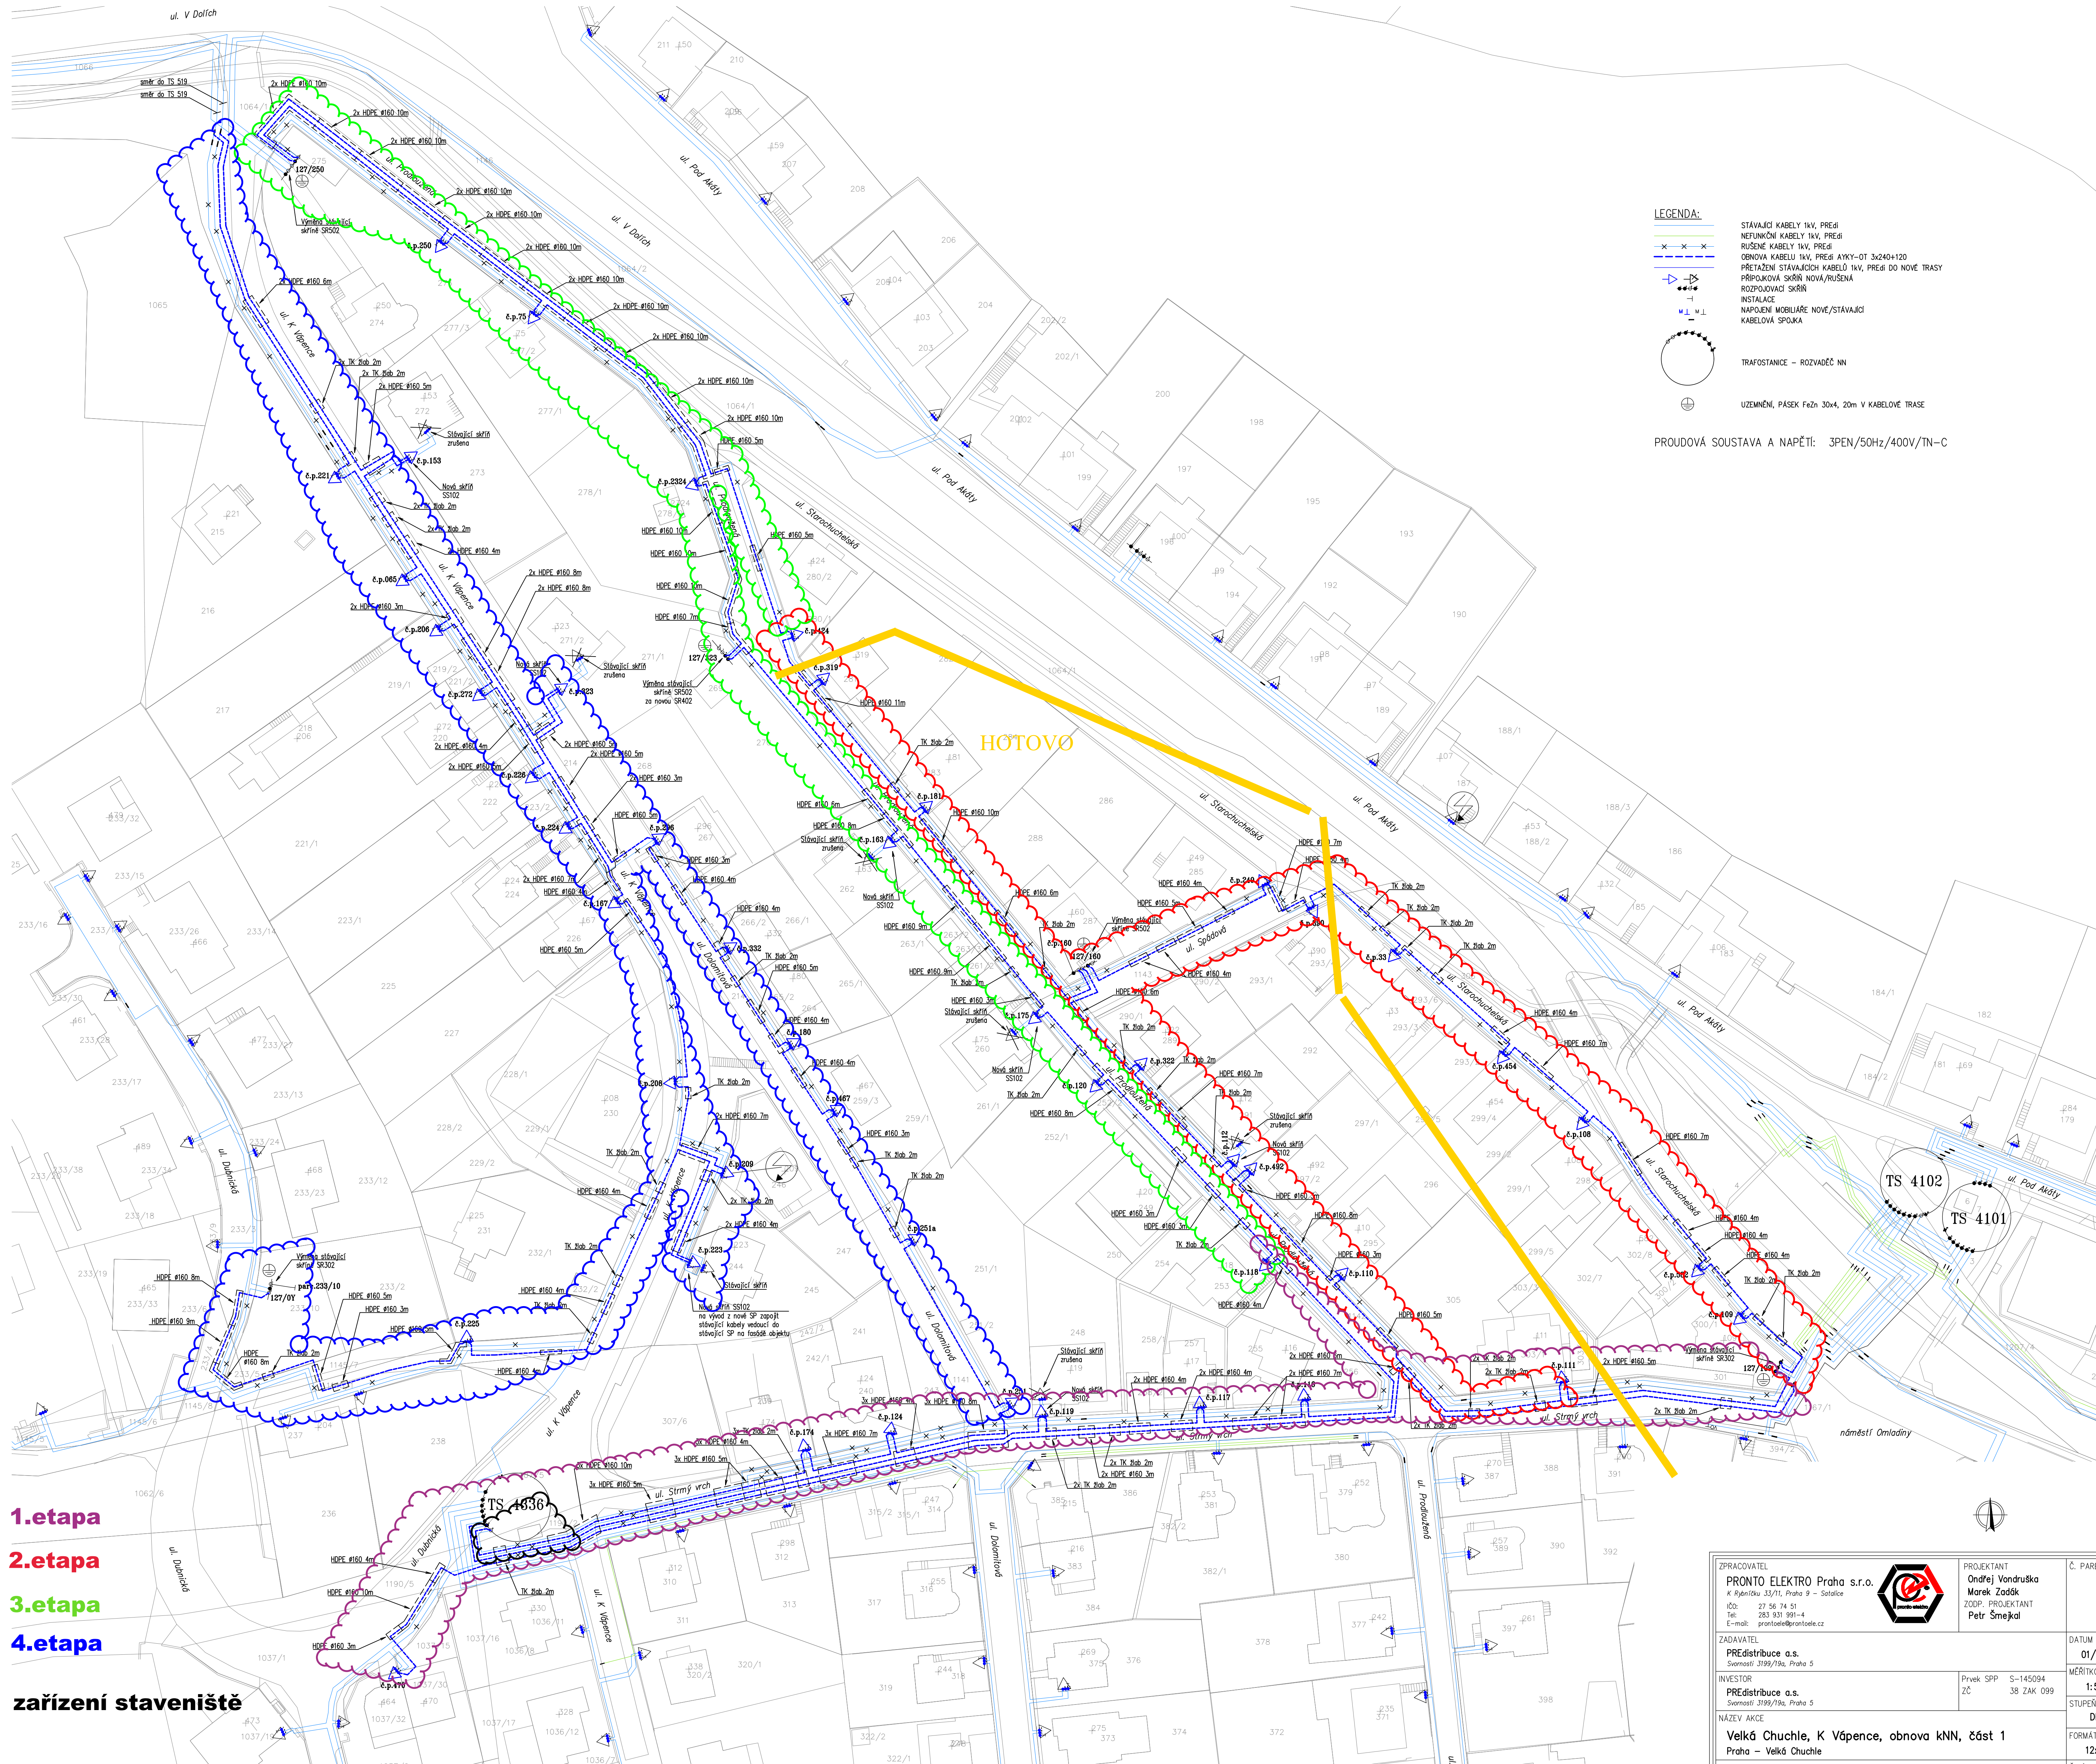

LEGENDA:

- STÁVAJÍCÍ KABELY 1kV, PŘEDÍ
- NEFUNKČNÍ KABELY 1kV, PŘEDÍ
- RUŠENÉ KABELY 1kV, PŘEDÍ
- OBNOVA KABELU 1kV, PŘEDÍ AYKY-OT 3x240+120
- PŘETÁŽENÍ STÁVAJÍCÍCH KABELŮ 1kV, PŘEDÍ DO NOVE TRASY
- PŘIPOJOVACÍ SKŘÍN NOVÁ/RUŠENÁ
- ROZPOJOVACÍ SKŘÍN
- INSTALACE
- NAPAJENÍ MOBILIÁRE NOVE/STÁVAJÍCÍ
- KABELOVÁ SPOJKA
- TRAFOSTANICE – ROZVADEČ NN
- UZEMNĚNÍ, PÁSEK Fežn 30x4, 20m V KABELOVÉ TRASE

PROUDOVÁ SOUSTAVA A NAPĚTÍ: 3PEN/50Hz/400V/1N–C

1.etapa
2.etapa
3.etapa
4.etapa
zařízení staveniště

ZPRACOVATEL PRONTO ELEKTRO Praha s.r.o. K Rybníčku 33/11, Praha 9 – Satalice IČO: 27 98 74 51 Tel: 283 931 991-4 E-mail: prontosale@prontosale.cz			PROJEKTANT Ondřej Vondruška Marek Zadák ZODP. PROJEKTANT Petr Šmejkal		Č. PŘE
ZADAVATEL PŘEDstribute a.s. Svatosti 3199/19a, Praha 5				DATUM 01/2019	
INVESTOR PŘEDstribute a.s. Svatosti 3199/19a, Praha 5			Prvek SPP S-145094 ZČ 38 ZAK 099		MĚŘITKO 1:500
NÁZEV AKCE Velká Chuchle, K Vápence, obnova kNN, část 1 Praha – Velká Chuchle					STUPEŇ DPS
OBSAH					FORMÁT 12x44
				Č. VÝKRESU	
SITUAČNÍ PLÁN – NOVÝ STAV NN				13b	